


KAYSERİ BÜYÜKŞEHİR BELEDİYESİ

2024




ARSA SATIŞ İHALESİ

KAYSERİ BÜYÜKŞEHİR BELEDİYESİ
Melikgazi İlçesi, Aydınlar Mahallesi, 13702 ada, 1 parsel

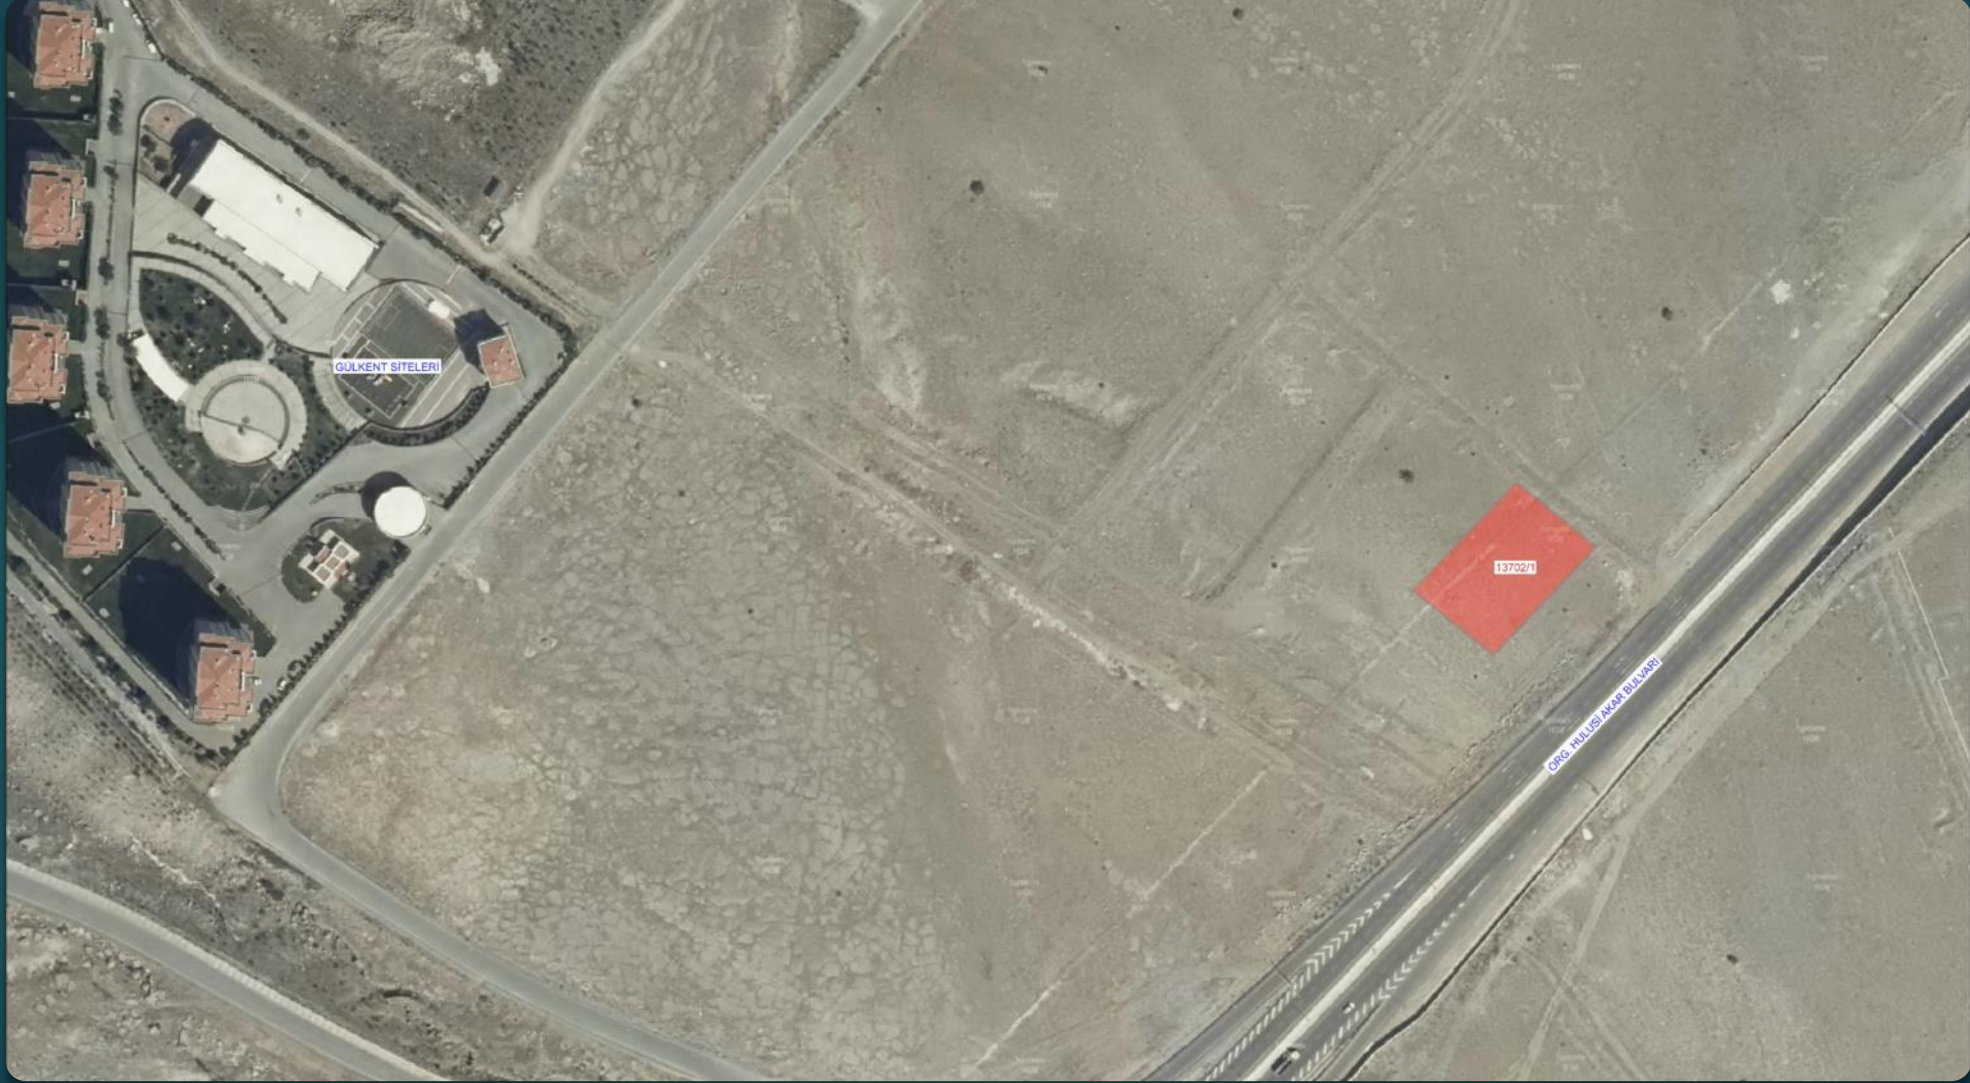

KAYSERİ BÜYÜKŞEHİR BELEDİYESİ

Melikgazi İlçesi, Aydınlar Mahallesi, 13702 ada, 1 parsel

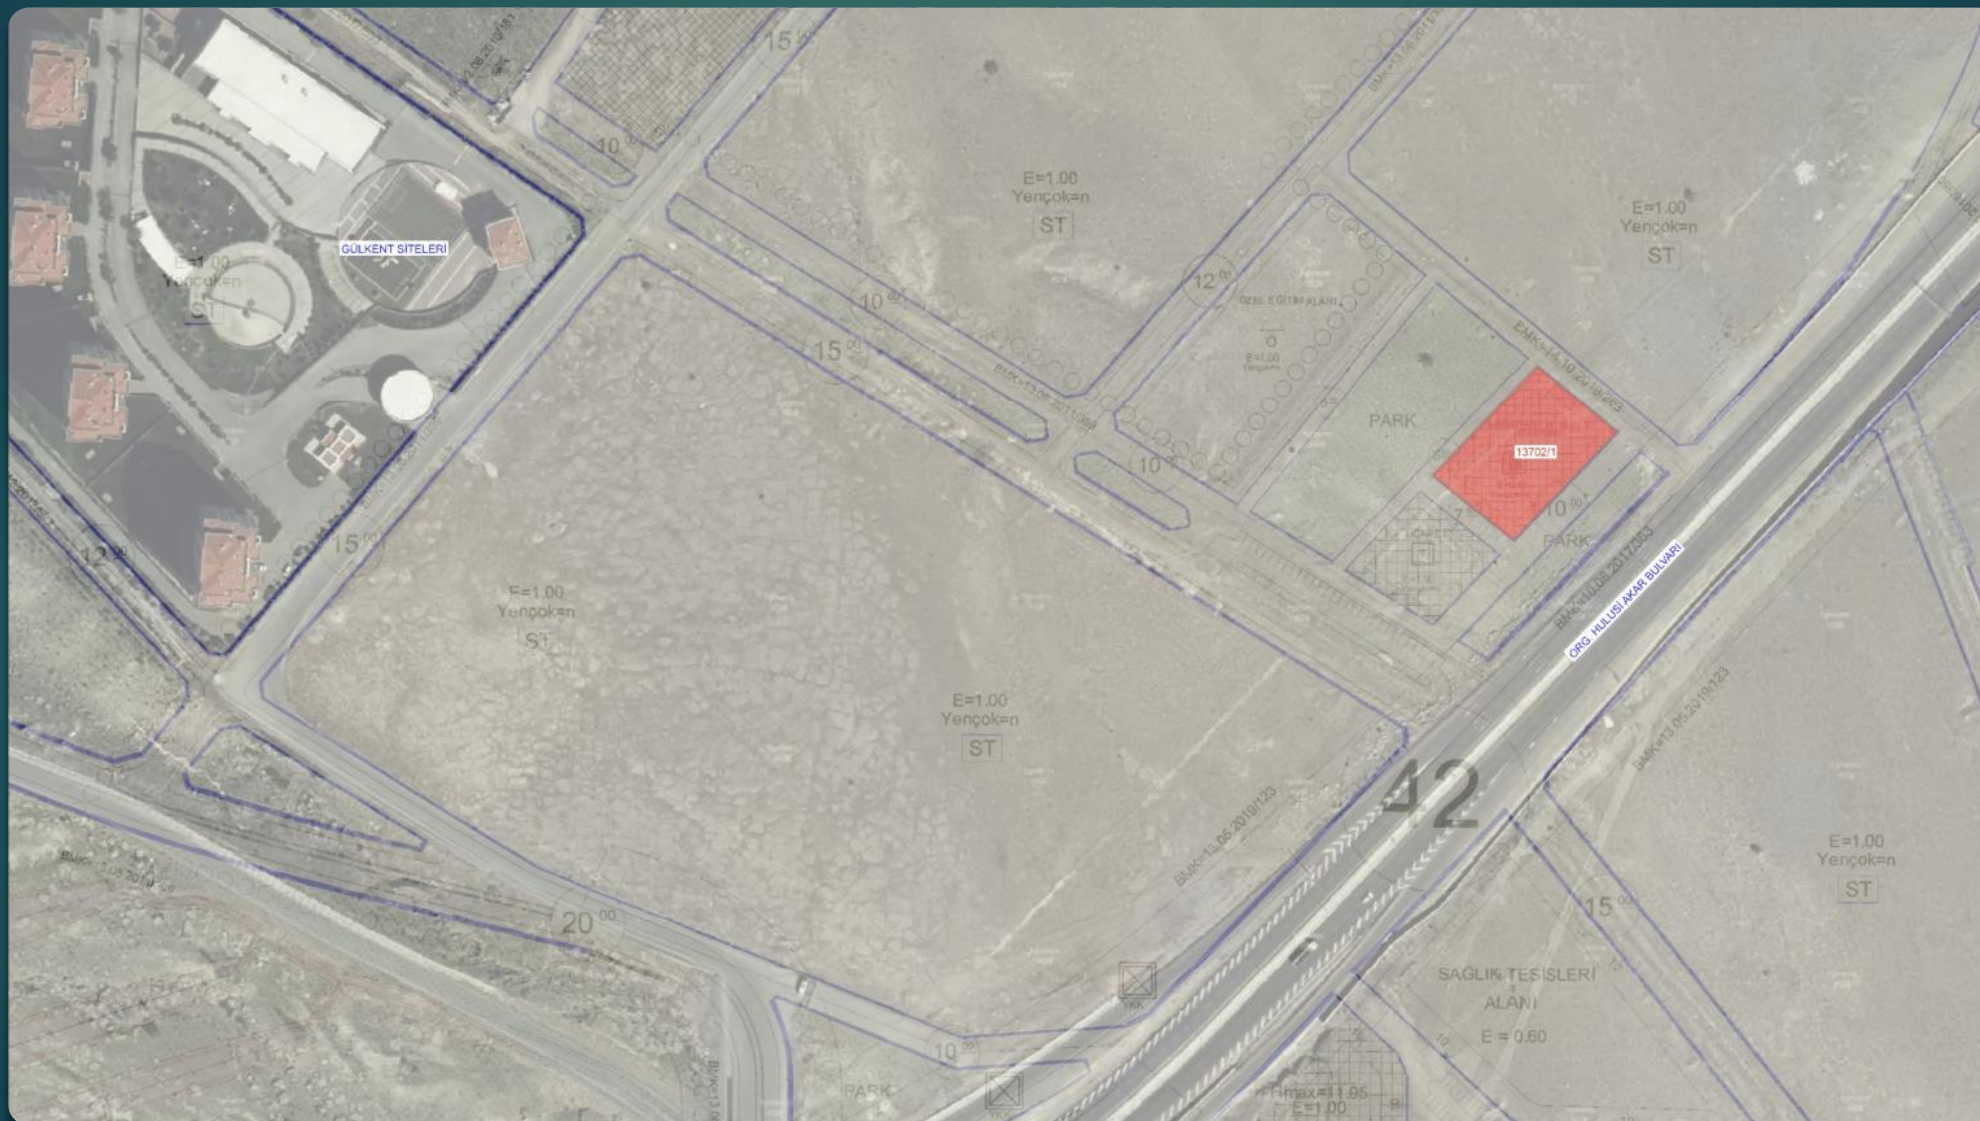

KAYSERİ BÜYÜKŞEHİR BELEDİYESİ

Melikgazi İlçesi, Aydınlar Mahallesi, 13702 ada, 1 parsel

İMAR DURUM BELGESİ

T.C. KAYSERİ BÜYÜKŞEHİR BELEDİYESİ
İMAR UYULAMA ŞUBE MÜDÜRLÜĞÜ

İSİM: KAYSERİ BÜYÜKŞEHİR BELEDİYESİ
ADRES: Mustafa Kemal Paşa Bulvarı No:15 Kocasinan/KAYSERİ
BİLGİ AMAÇLI VERİLMİŞTİR.

.../.../... Tarih: ... Sayılı yazıyla istinaden düzenlenmiş/güncellenmiştir/hale hazırlığı için düzenlenmiştir.

E=1.00
Yençok=n
ST

E=1.00
Yençok=n
ST

E=1.00
Yençok=n
ST

E=1.00
Yençok=n
ST

Hazırlayan
M. ÖZSOY
Mühür
1...2023

TAŞINMAZ BİLGİLERİ

İlçe-Mahalle	Pafta No.	Ada No.	Parsel No.	Alanı (m ²)	Kullanım Türü
MELİKGAZI/Aydınlar	K35007828	13702	1	2193.10	Akaryakıt ve Servis İstasyonu


Yapı Nizamı : Planında
Kat Adedi : Projesinde
Bina Yüksekliği : Projesinde
Bina Derinliği : Projesinde
Bina Cephesi : Projesinde
Ön Bahçe Mesafesi : Planında
Komşu Mesafesi : Planında
Arka Bahçe Mesafesi : Planında
Ticaret Kullanım Alanı : -

Jeolojik Etüd Durumu ve Rapor No... :
Taks: Projesinde Kaks/Emsal: 0.50 İnşaat Alanı : 1096.55 m²

Açıklamalar ve Uygulama Esasları:

- 1) Bu İmar durumu yürürlükteki mevzuata göre düzenlenmiştir. İmar durumu ile yalnızca proje hazırlanabilir.
- 2) Bu belge talep üzerine hazırlanmış olup, İmar planında bir değişiklik olması halinde, her hangi bir hak iddia edilemez.
- 3) Jeolojik ve Zemin Etüd durum Raporlarına göre gerekli tedbirlerin alınması zorunludur.
- 4) 1/1000 ölçekli İmar plan hükümleri geçerlidir.

Ek: İlgili Meclis Kararları ve Plan Notları ekte sunulmuştur.

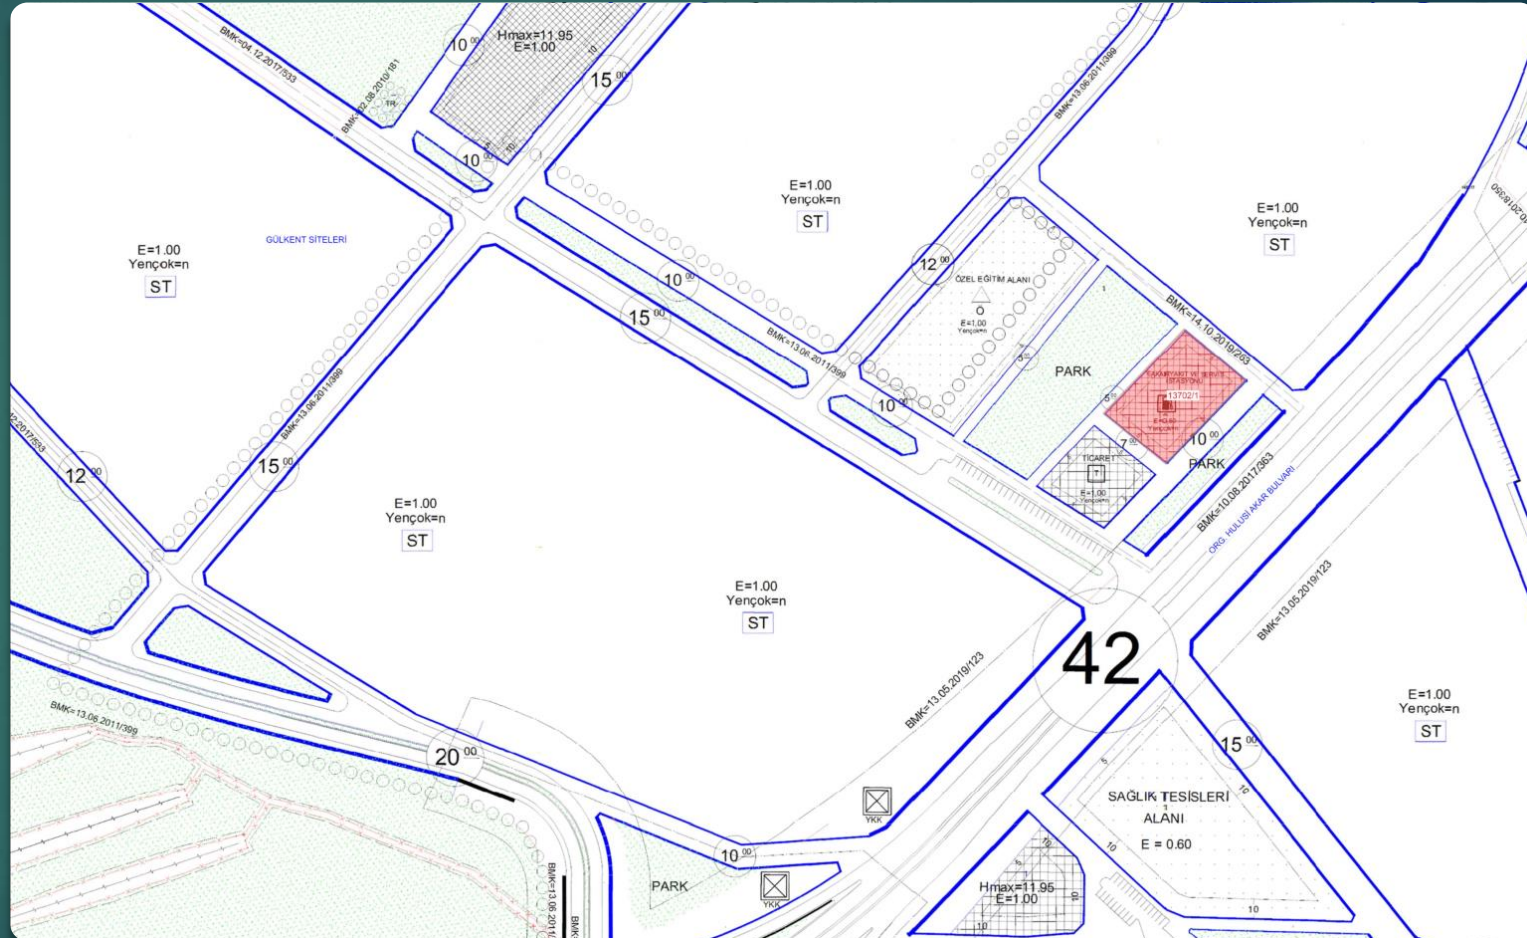

MELİKGAZI İLÇESİ
AYDINLAR MAHALLESİ

13702 ADA 1 PARSEL
AKARYAKIT VE SERVİS İSTASYONU
ALANI

Yüzölçümü : 2193,10m²
E : 0.50
Yençok: n

2024

