

KAYSERİ BÜYÜKŞEHİR BELEDİYESİ

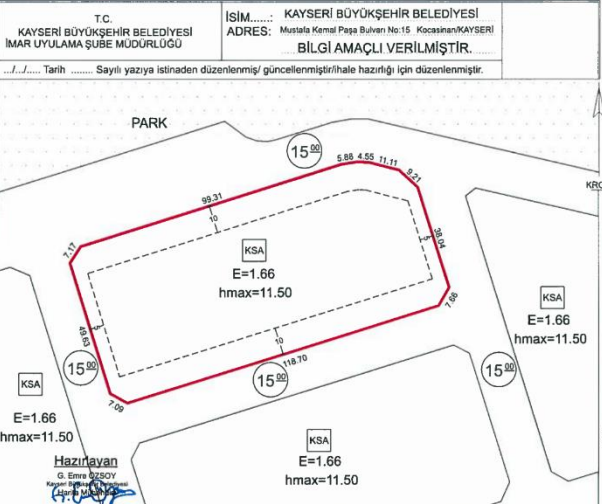
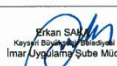
2022



ARSA SATIŞ İHALESİ

KAYSERİ BÜYÜKŞEHİR BELEDİYESİ

Melikgazi İlçesi, Yeşilyurt Mahallesi, 167 ada, 5 parsel

T.C. KAYSERİ BÜYÜKŞEHİR BELEDİYESİ İMAR UYULAMA ŞUBE MÜDÜRLÜĞÜ		İSİM..... KAYSERİ BÜYÜKŞEHİR BELEDİYESİ ADRES: Mustafa Kemal Paşa Bulvarı No:15 Kocasinan/KAYSERİ BİLGİ AMAÇLI VERİLMİŞTİR.	
.../.../... Tarih Sayılı yazıya istinaden düzenlenmiş/güncellenmiştir/hale hazırlığı için düzenlenmiştir.			
			
TAŞINMAZ BİLGİLERİ		Kullanım Türü : Küçük Sanayi Alanı	
Mahalle - Mevki	Pafta No.	Ada No.	Parsel No.
Yeşilyurt	K35A23A1A	167	5
Alanı (m ²)		Yapı Nizamı	
7514.06		Projesinde	
Kat Adedi		Projesinde	
Marifet İmar Planı		İmar Adasına Ait Eki Plan Notu	
Projesinde		Projesinde	
Bina Yüksekliği		Projesinde	
Bina Derinliği		Projesinde	
Bina Cephesi		Projesinde	
Su Basman Kotu		Proje Hazırlanırken Belirlenecektir.	
Ölçek		1/1000	
Ölçek Bölgesi		Proje Hazırlanırken Belirlenecektir.	
Jeolojik Etüd Durumu ve Rapor No...		Arka Bahçe Mesafesi : Planında	
Taksit Projesinde		Kakalı/Emsal: 1.66	
İnşaat Alanı : 12473.34		Ticaret Kullanım Alanı : -	
Açıklamalar ve Uygulama Esasları:			
1) Bu İmar durumu yürürlükteki mevzuata göre düzenlenmiştir. İmar durumu ile yalnızca proje hazırlanabilir.			
2) Bu belge talep üzerine hazırlanmış olup, İmar planında bir değişiklik olması halinde, her hangi bir hak iddia edilemez.			
3) Jeolojik ve Zemin Etüd durum Raporlarına göre gerekli tedbirlerin alınması zorunludur.			
4) 1/1000 ölçekli İmar plan hükümleri geçerlidir.			
			
Ek: İlgili Meclis Kararları ve Plan Noları ekte sunulmuştur.			
24/05/2022			



MELİKGAZI İLÇESİ
YEŞİLYURT MAHALLESİ

167 ADA 5 PARSEL
KÜÇÜK SANAYİ ALANI

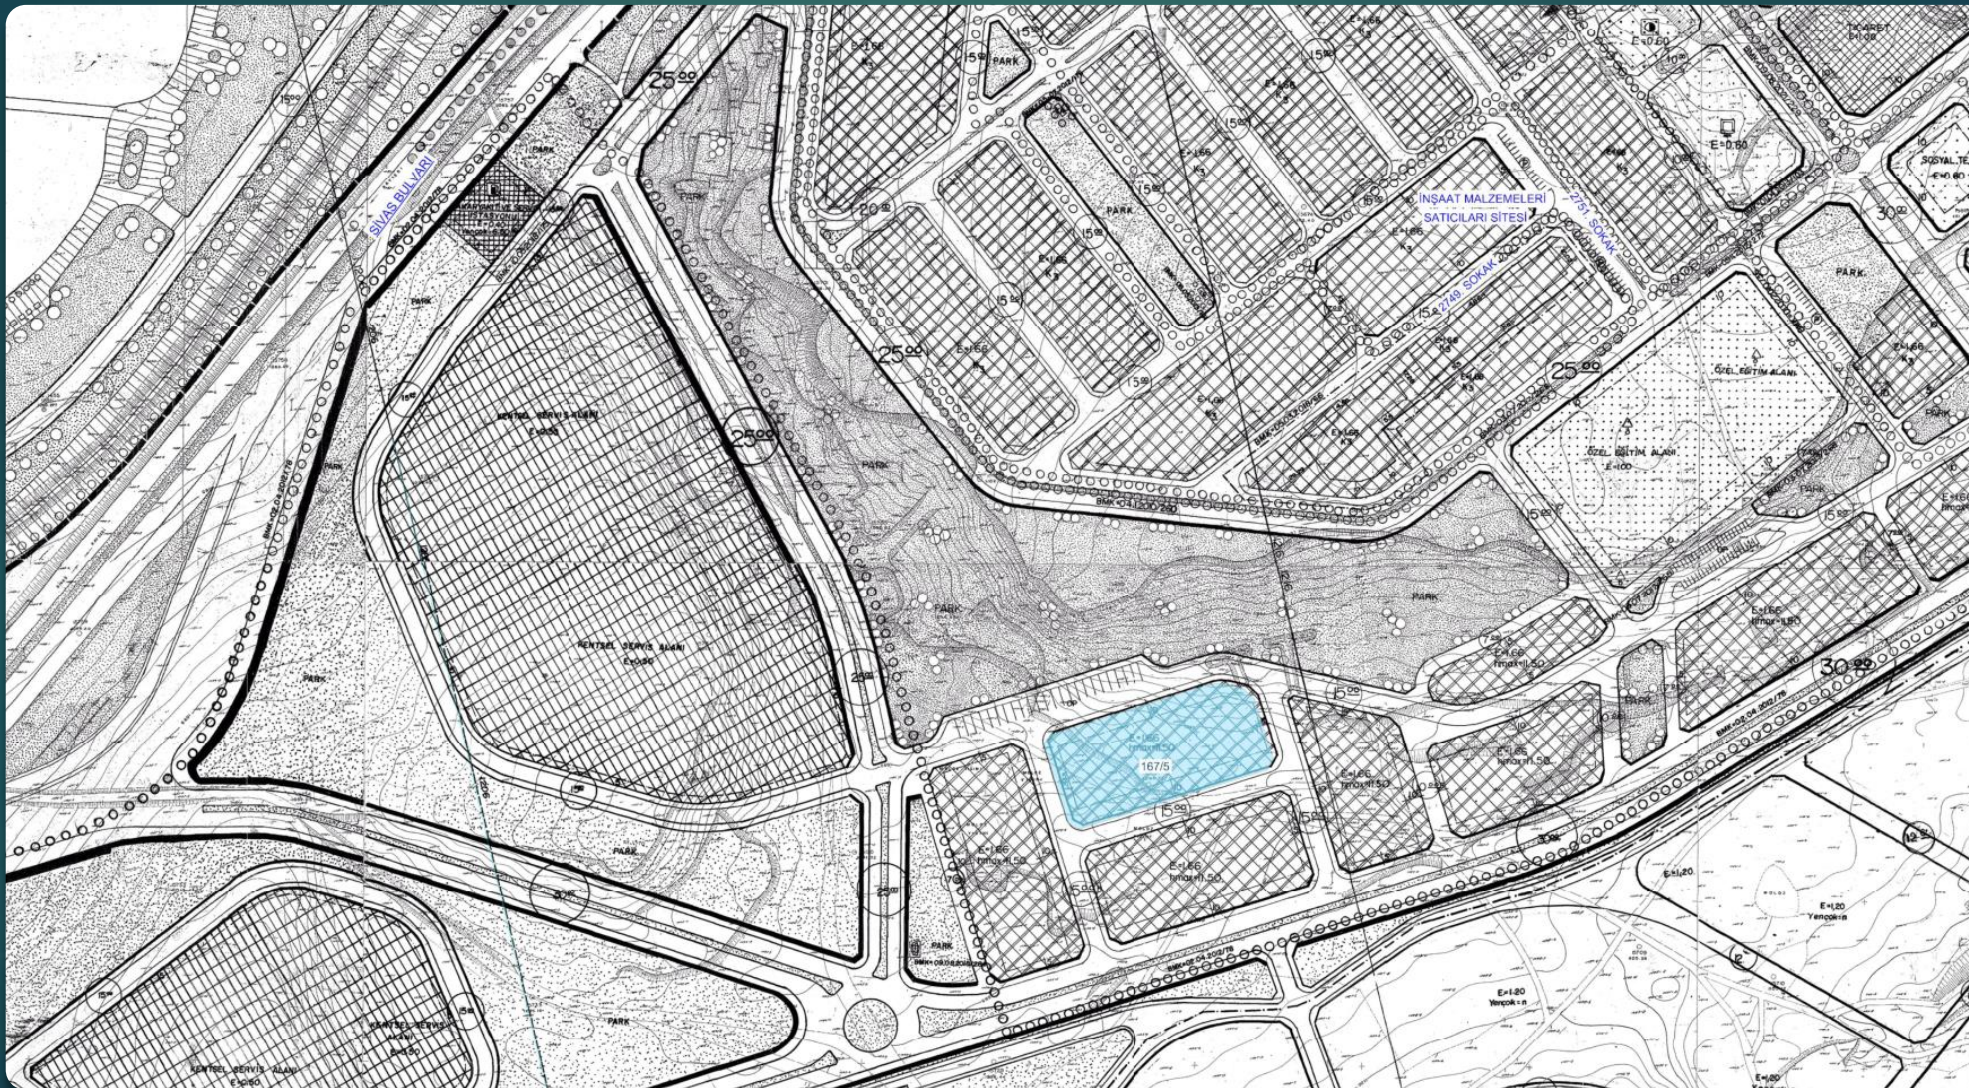
Yüzölçümü: 7514,06m²
E: 1.66
Yençok: 11,50m

KAYSERİ BÜYÜKŞEHİR BELEDİYESİ
Melikgazi İlçesi, Yeşilyurt Mahallesi, 167 ada, 5 parsel



KAYSERİ BÜYÜKŞEHİR BELEDİYESİ

Melikgazi İlçesi, Yeşilyurt Mahallesi, 167 ada, 5 parsel



2022

