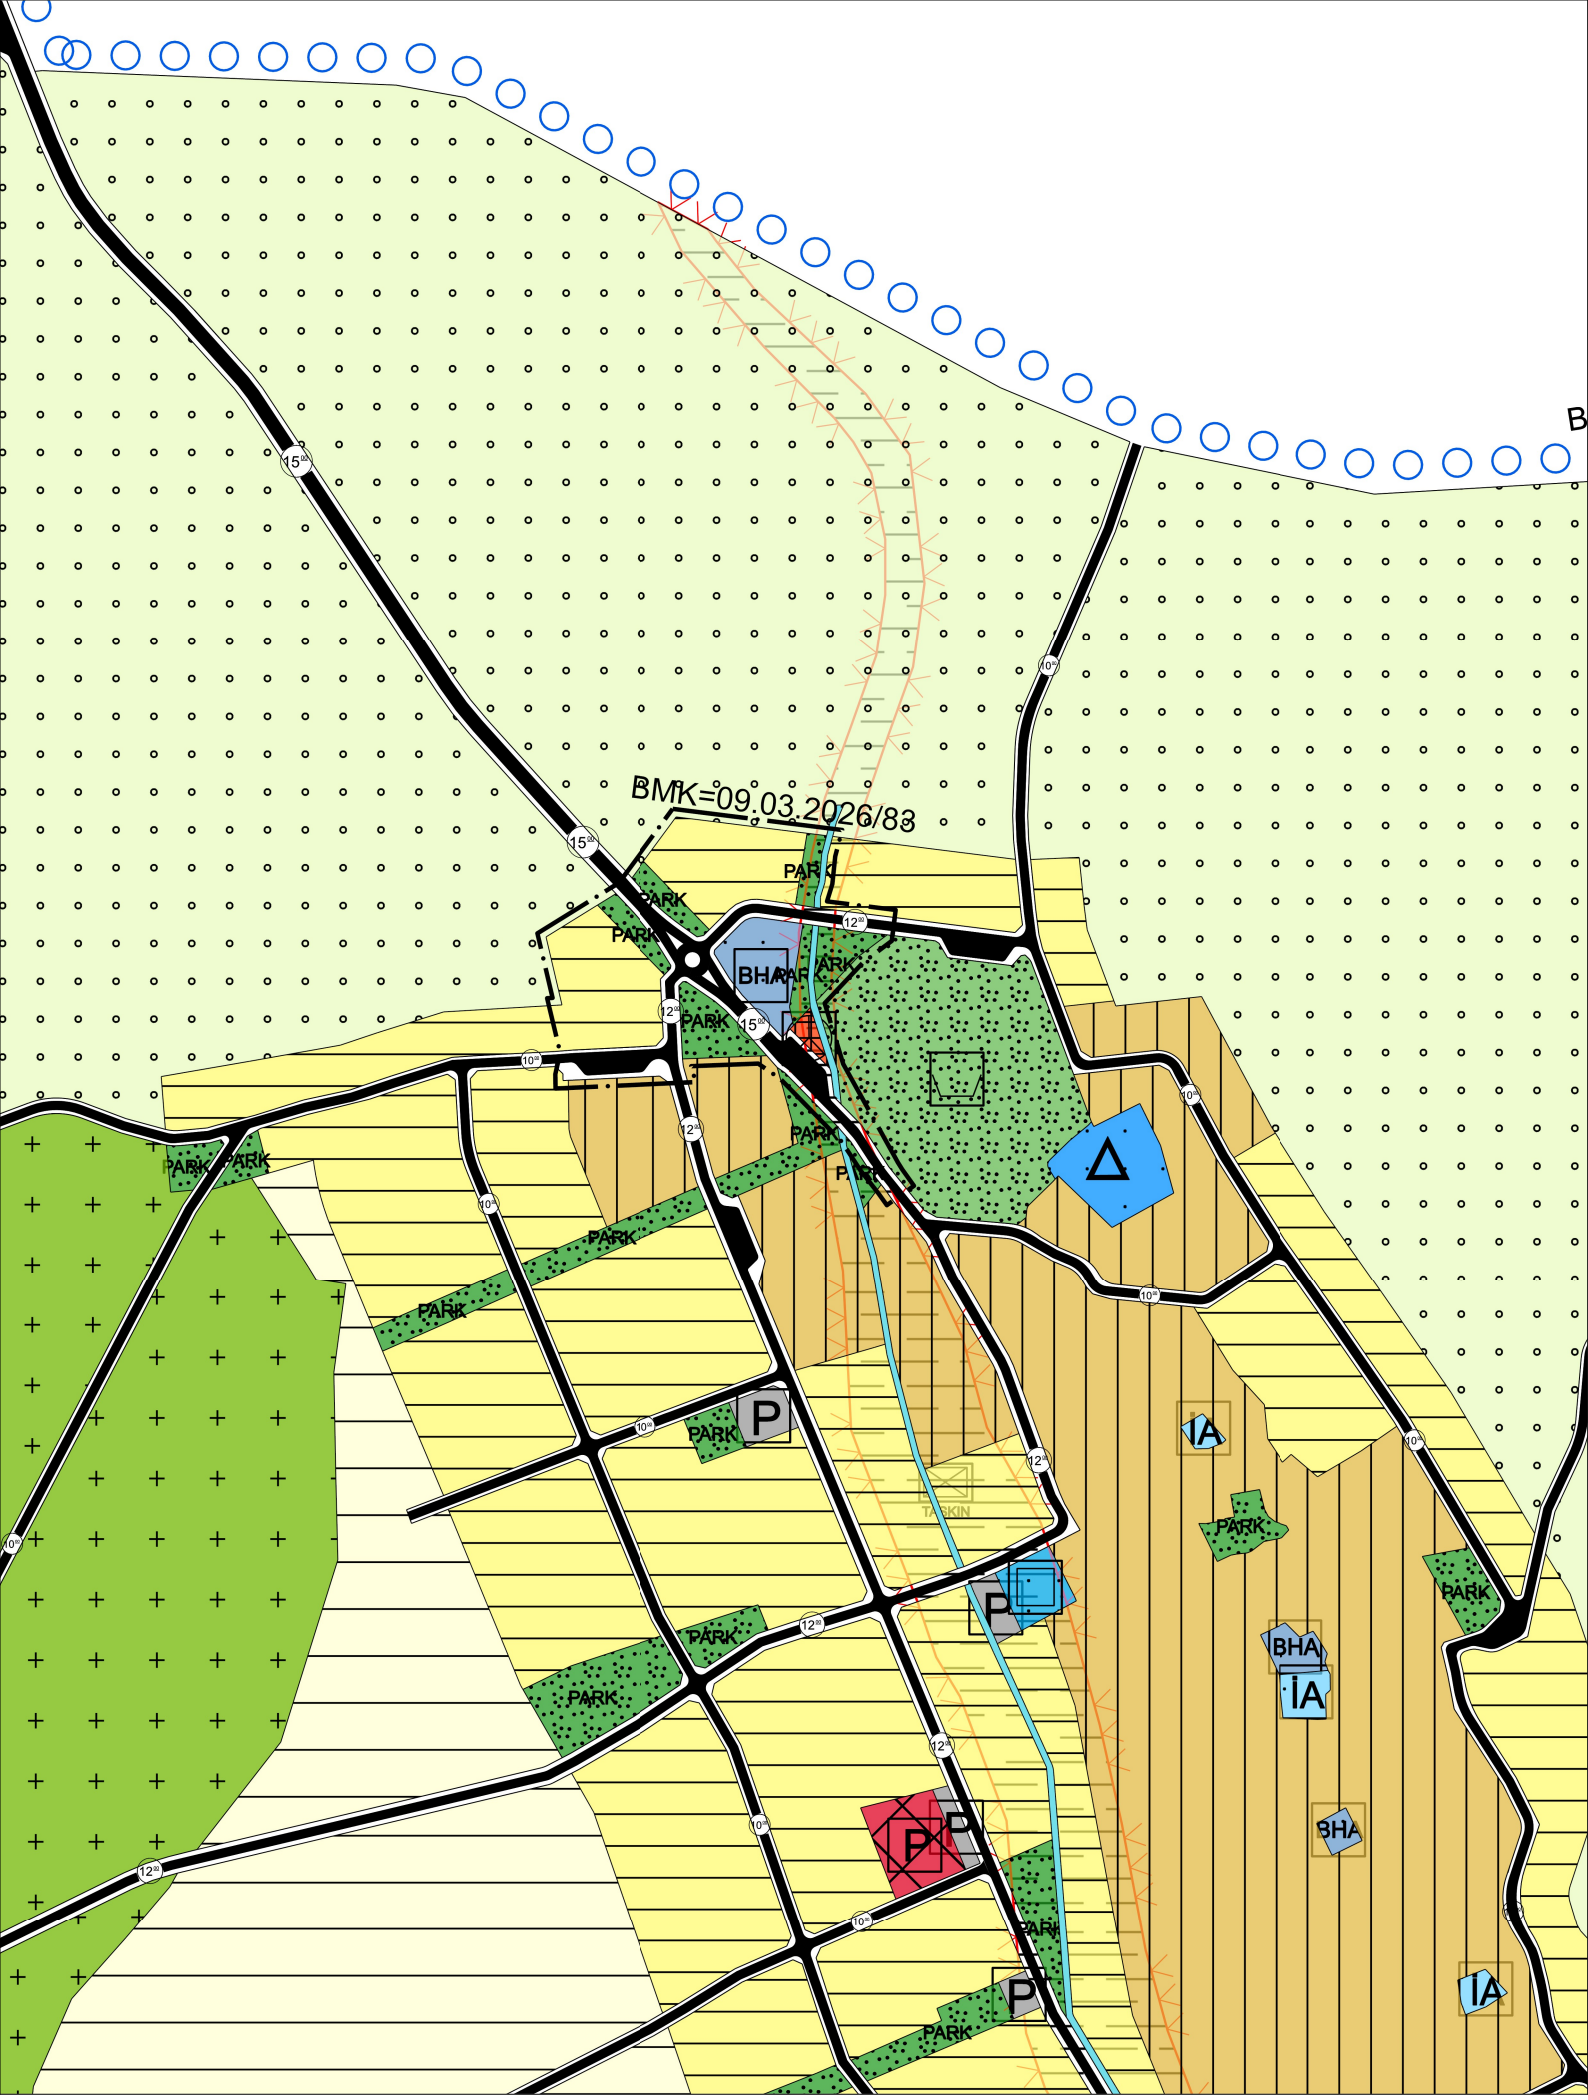
BMK=09.03.2026/83
PARK
BHA
İA
P
Δ
15"
12"
10"